


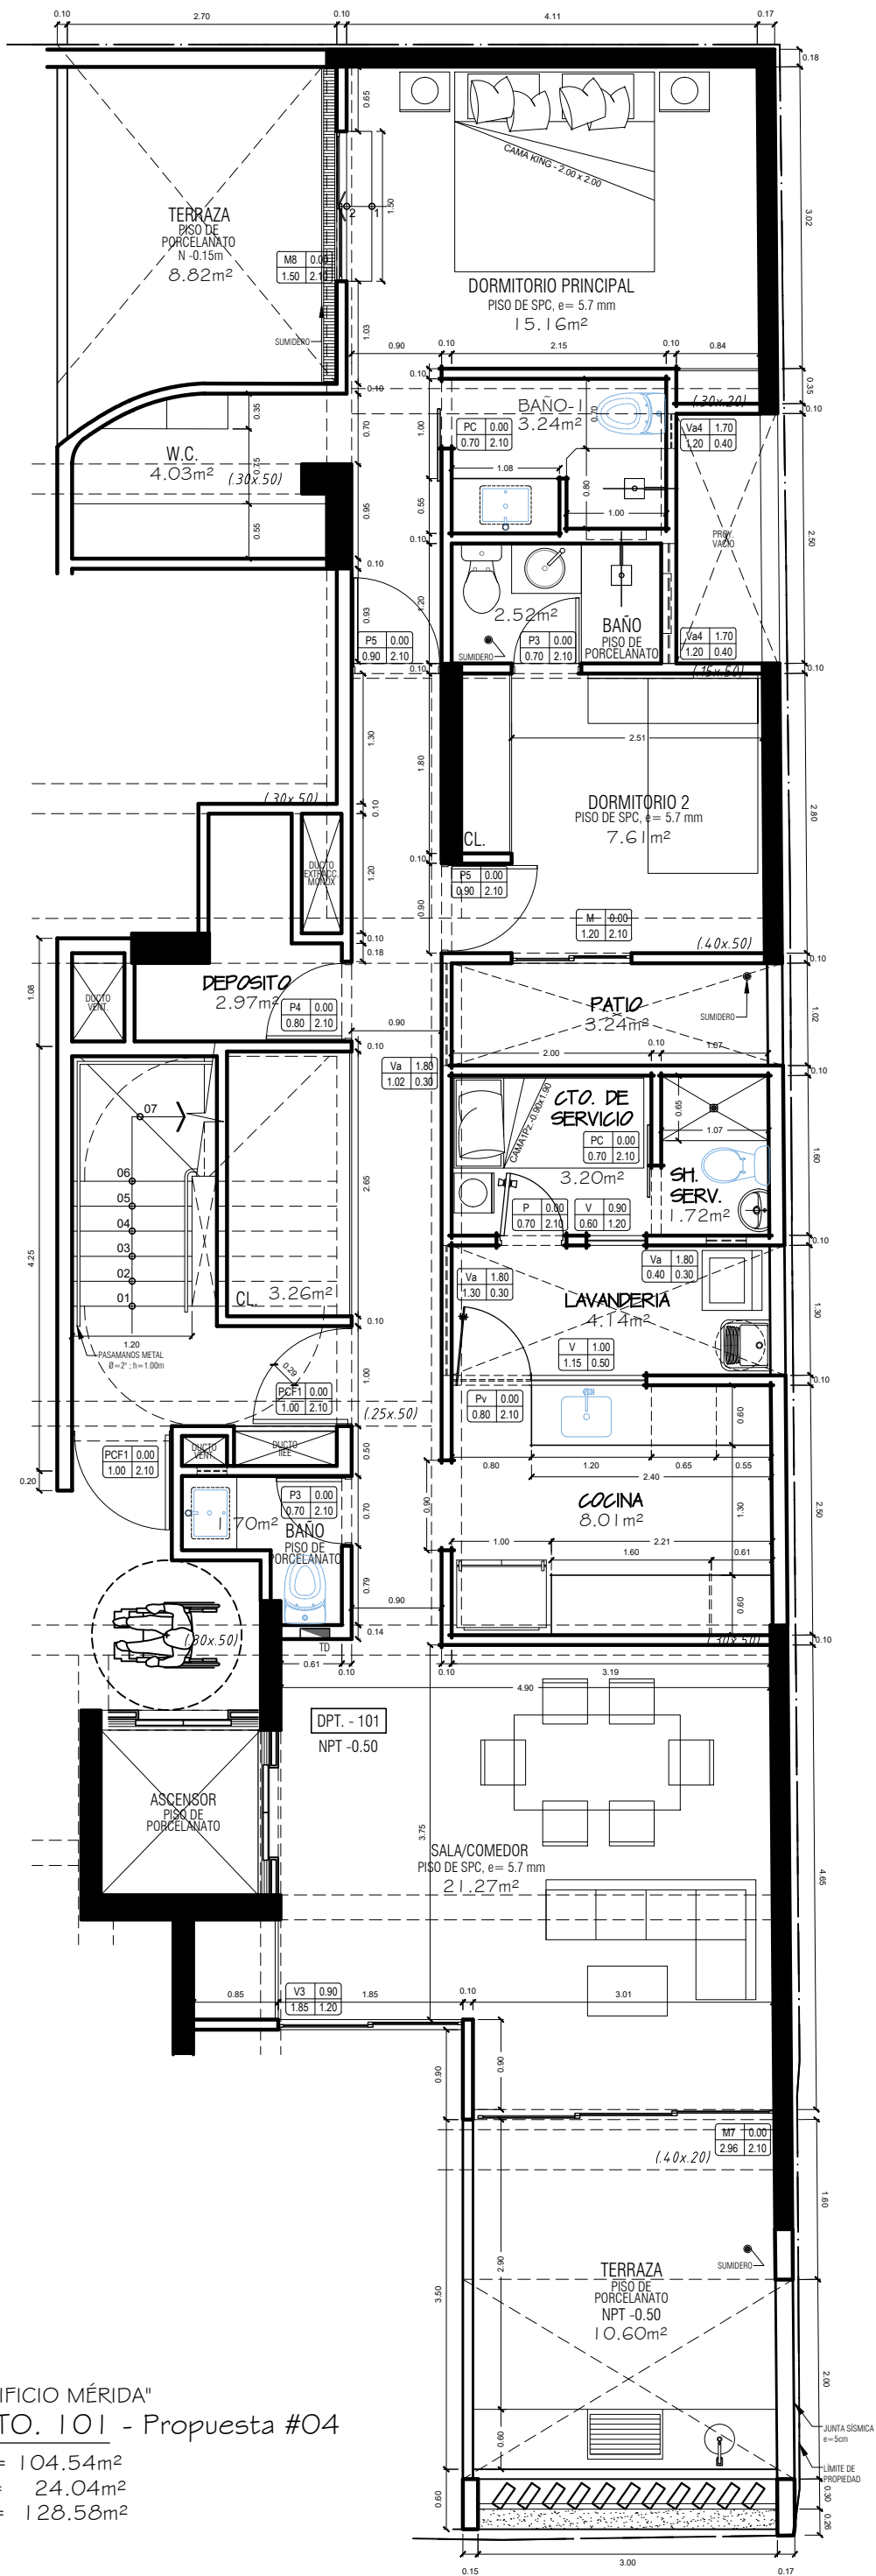

PROYECTO "EDIFICIO MÉRIDA"
PLANTA DPTO. 101 - Propuesta #04

Area Techada = 104.54m²
Area Libre = 24.04m²
AREA TOTAL = 128.58m²

ESCALA : 1/50
FECHA : 08/09/2025